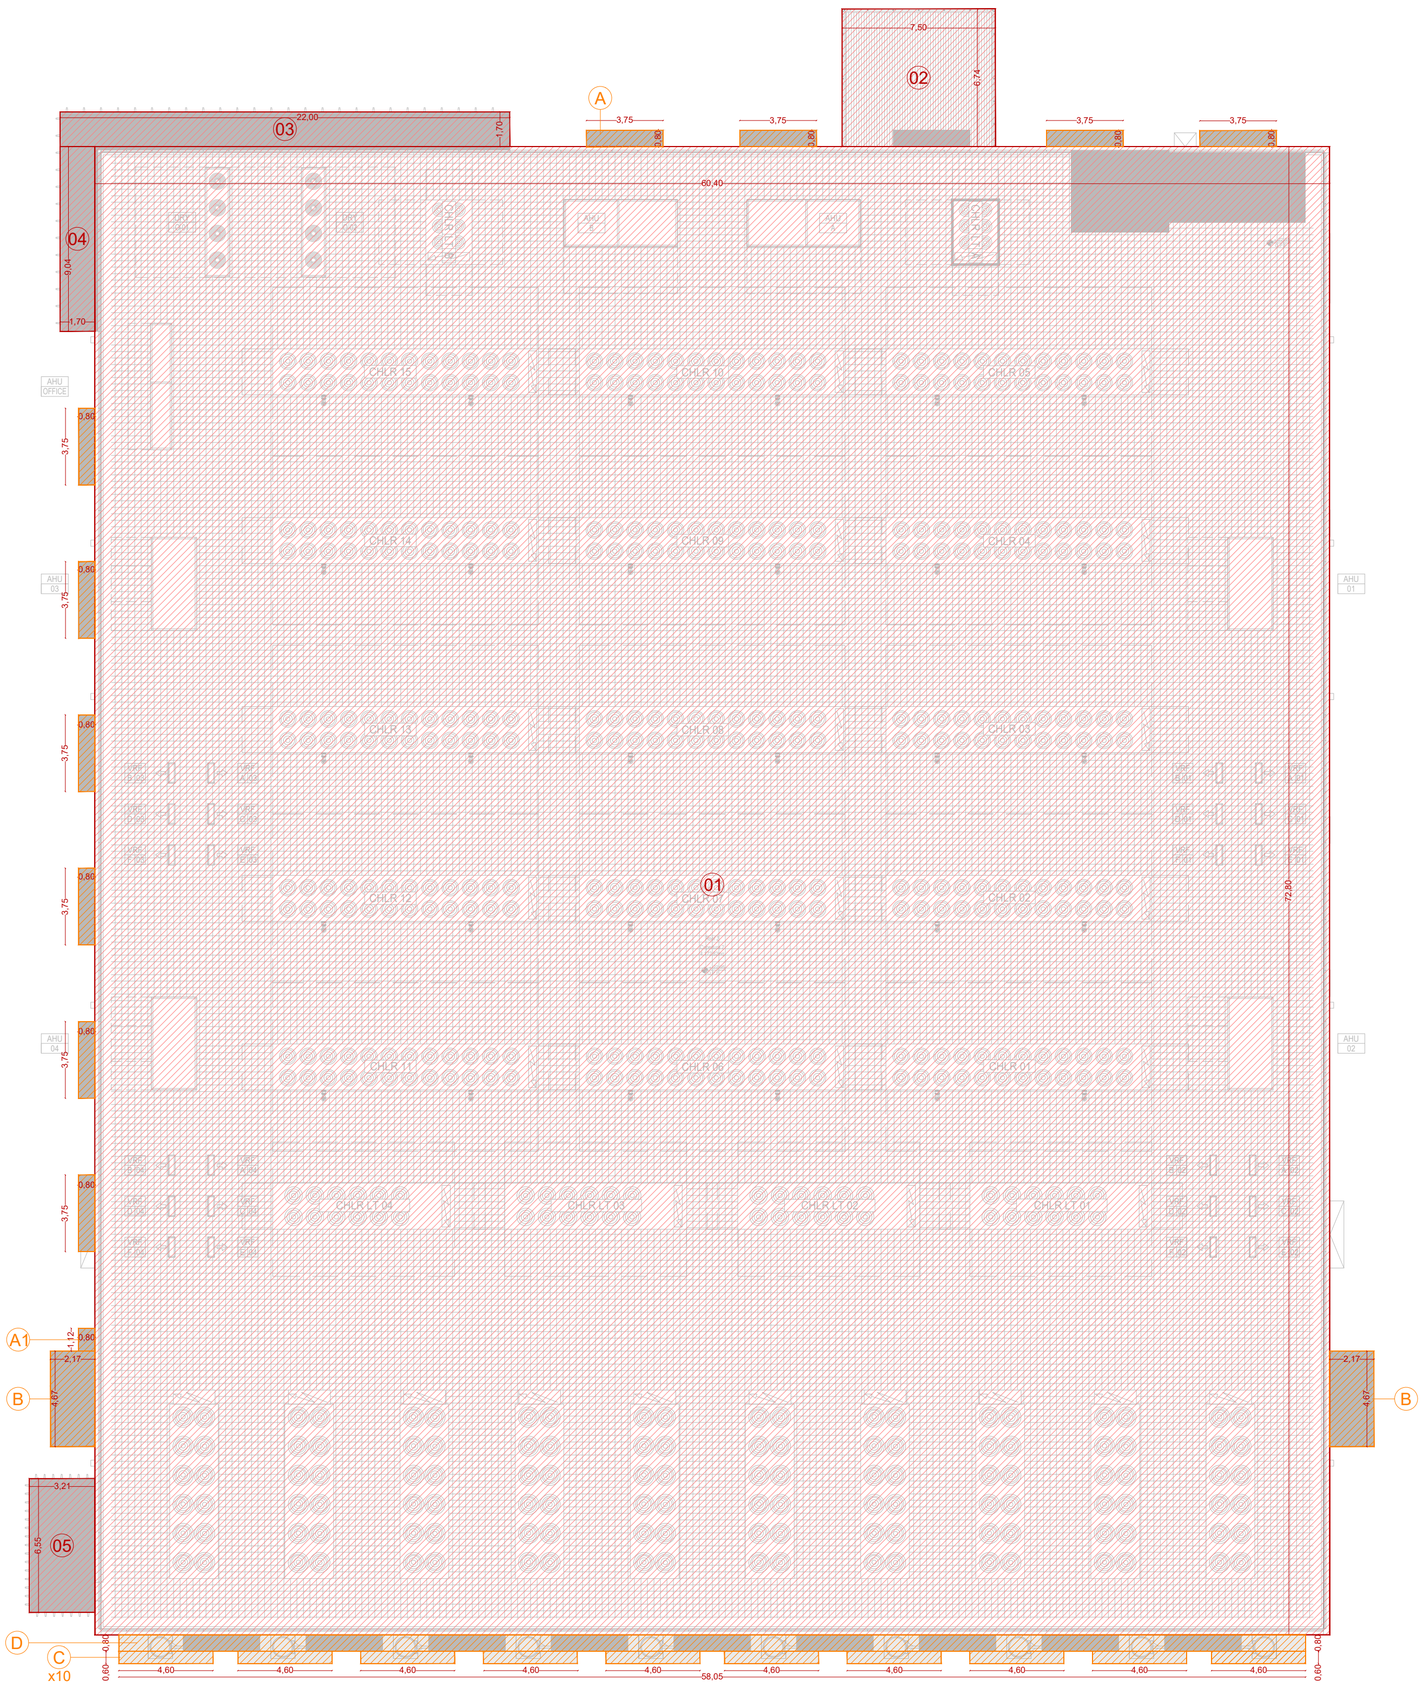

01 Pianta piano copertura 02
TAV.15 Scala 1:200

LEGENDA

RICOGNIZIONE DELLA SUPERFICIE COPERTA (Sc) ALLO STATO DI PROGETTO

SUPERFICI COMPUTATE NELLA Sc (art. 3.4 NTA PdR)
E' la superficie lorda della proiezione ortogonale sul terreno del perimetro massimo definito dalle murature perimetrali delle S.L.P., nonché del perimetro dei piani di copertura di ogni altra superficie anche se non costituente S.L.P

SUPERFICI NON COMPUTATE NELLA Sc (art. 3.4 NTA PdR)
E' esclusa dal calcolo della Sc: la superficie degli impianti fino alla percentuale pari al 10 % rispetto la superficie coperta esistente e in progetto.

CALCOLO SUPERFICI COMPUTATE NELLA Sc

PIANO	AREA N°	BASE (m)	ALTEZZA (m)	NUMERO (#)	SUPERFICIE TOTALE (mq)
C02	1	60,40	72,80	1	4.397,12
C02	2	7,50	6,74	1	50,55
C02	3	22,00	1,70	1	37,40
C02	4	1,70	9,04	1	15,37
C02	5	3,21	6,55	1	21,03
A	TOTALE SUPERFICI COMPUTATE NELLA Sc				**4.521,46**

CALCOLO SUPERIFICI NON COMPUTATE NELLA Sc

PIANO	AREA N°	BASE (m)	ALTEZZA (m)	NUMERO (#)	SUPERFICIE TOTALE (mq)
C02	A	3,75	0,80	4	12,00
C02	A	3,75	0,80	6	18,00
C02	A1	1,12	0,80	1	0,90
PT	B	2,17	4,67	2	20,27
PT	C	4,60	0,60	10	27,60
PT-C02	D	0,80	58,05	1	46,44
B	TOTALE SUPERIFICI NON COMPUTATE NELLA Sc				**125,20**

VERIFICA SCOMPUTI

		SUPERFICIE (mq)
C = 0,1 x A	SCOMPUTO MASSIMO (ai sensi dell'art. 3.4 NTA PGT)	452,15
B	SUPERFICI NON COMPUTATE	125,20
VERIFICA B ≤ C)		VERIFICATO

General Contractor:
Bouygues E&S Italia S.p.A.
Via Stephenson 73 - 20157 Milano (MI)
Omega Concept Impianti e Sistemi S.p.A.
Strada 6 - Palazzo A11 - 20057 Assago (MI)

Architectural project:
Studio Conti Associati
Via Benamati 61 - 25088 Toscolano Maderno (BS)
AEGIS Cantarelli + Partners
Via Rodi 61 - 25124 Brescia (BS)

Permitting procedures:
Maestrale
Via San Vito, 18 - 20123 Milano (MI)
Paolo Garretti 9332
Via Rodi 61 - 25124 Brescia (BS)

Structural design & permitting:
Studio Conti Associati
Via Benamati 61 - 25088 Toscolano Maderno (BS)
AEGIS Cantarelli + Partners
Via Rodi 61 - 25124 Brescia (BS)

Structural prefabrication design:
Inarcell
S.P. Francesca km7 - 24040 Pognano (BG)

Mechanical systems design:
OCIS An Equans Company
Strada 6 - Palazzo A11 - 20057 Assago (MI)

Electrical systems design:
Tek Sez
Via Caviglia, 3/A - 20139 Milano (MI)

MEP coordinator:
Tek Sez
Via Caviglia, 3/A - 20139 Milano (MI)

Fire safety engineering design:
Efesto eng
Via Piave 6 - 23871 Lomagna (LC)

Fire safety engineering permitting procedures:
Via Lodovico il Moro 17, 20143 Milano (MI)

Acoustic permitting procedures:
Via Cavour, 14 - 20851 LISSONE (MB)

Direzione lavori (construction supervision):
Il direttore dei lavori sarà individuato prima dell'inizio dei lavori

prima emissione: Settembre 2024
disegnato da:

aggiornamenti
A
B

descrizione:
DATA 4 ITALY
DATA CENTER DC15
CALCOLO SUPERFICIE COPERTA

Design team:
Equans
Bouygues Energies & Services
OCIS An Equans Company

Proprietà (owner):
DATA 4 ITALY S.p.A
Piazza Eleonora Duse, 2
20122 MILANO
Partita I.V.A. n. 08214220967

Project:
DATA CENTER
DC15
SEGNALAZIONE CERTIFICATA DI INIZIO ATTIVITA' alternativa al Permesso di Costruire ai sensi dell'art. 23 D.P.R. 380/2001

scala: 1:200 @A1

tavola n.
TAV 15

COMUNALE